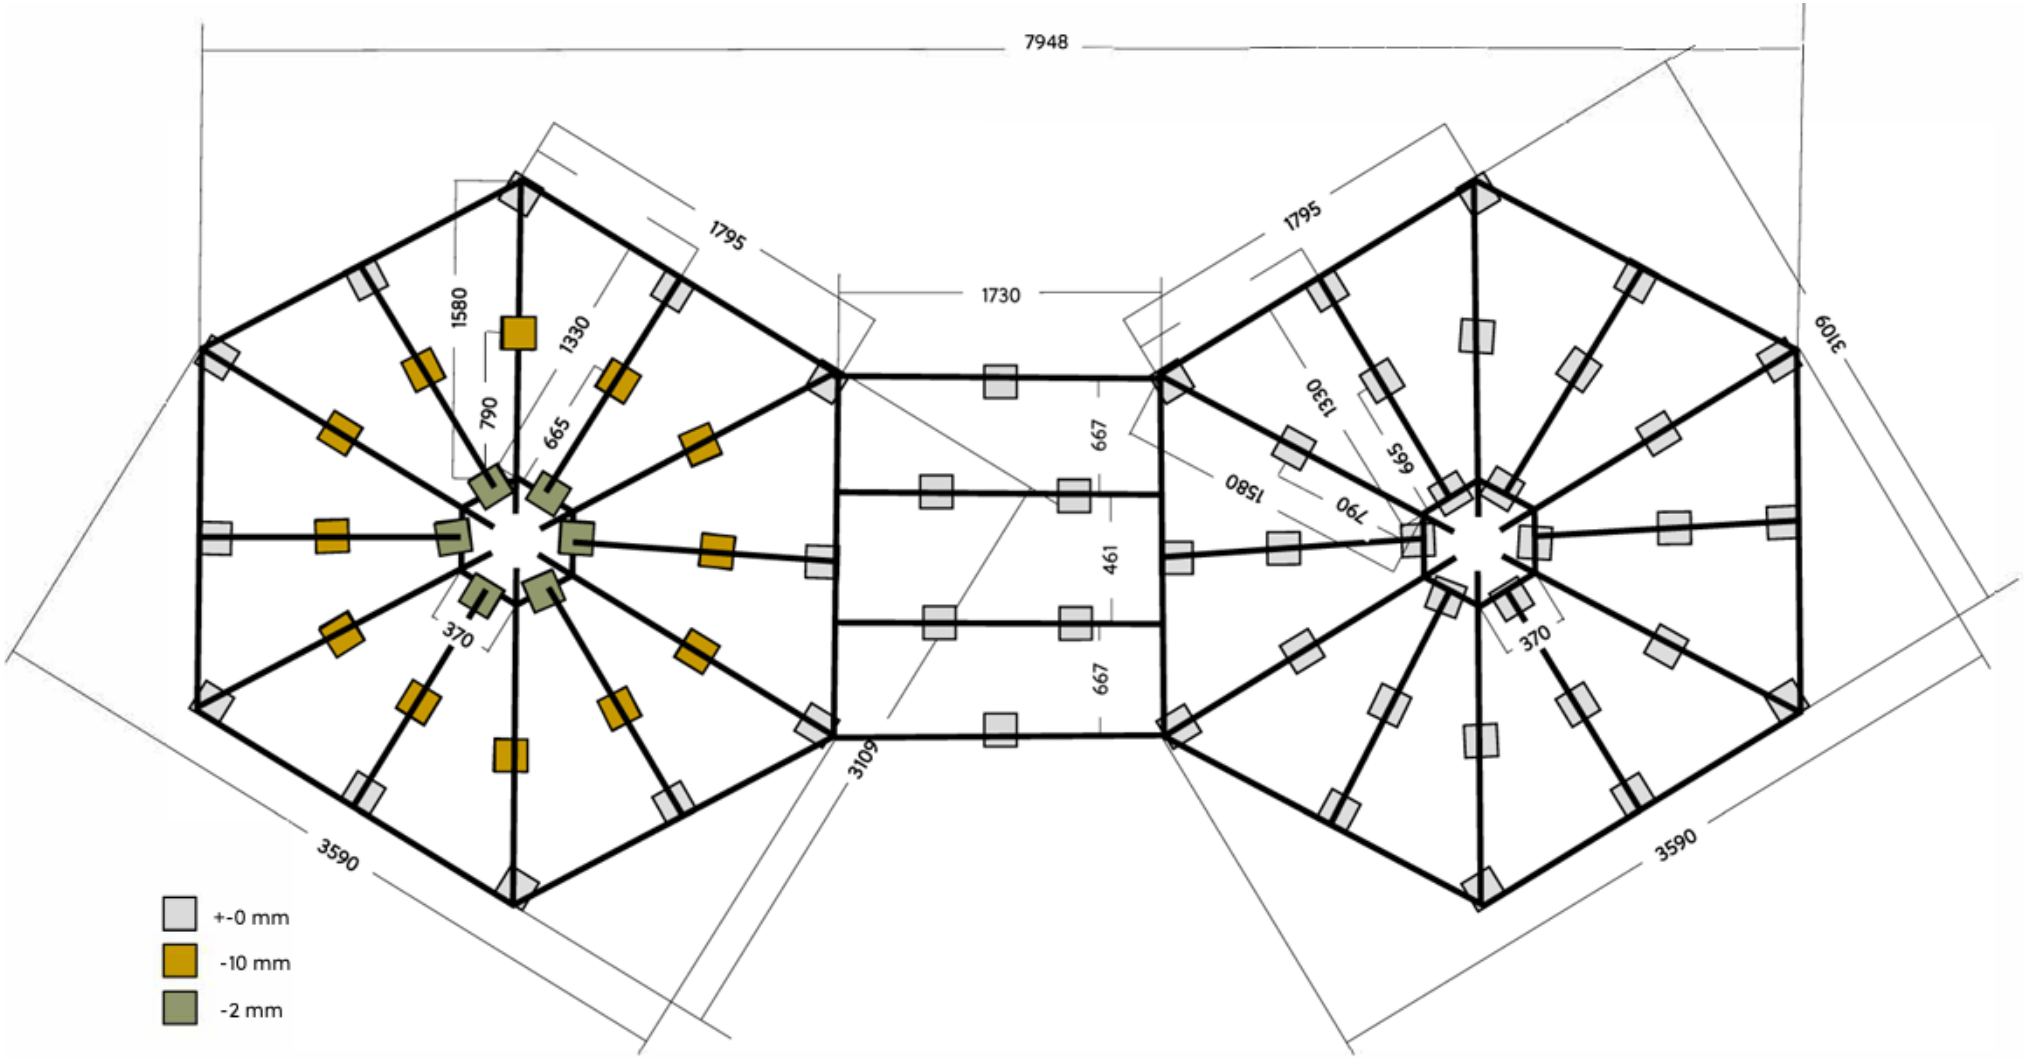

Combihut Astrid 21 m2