



SCHAAL (1:100)


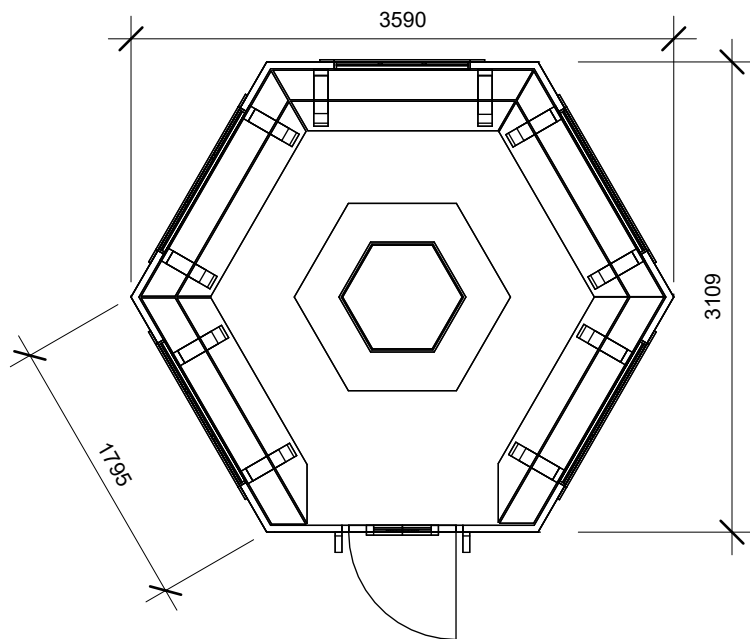


SCHAAL (1:50)

OPPERVLAKTE 9,2 M2

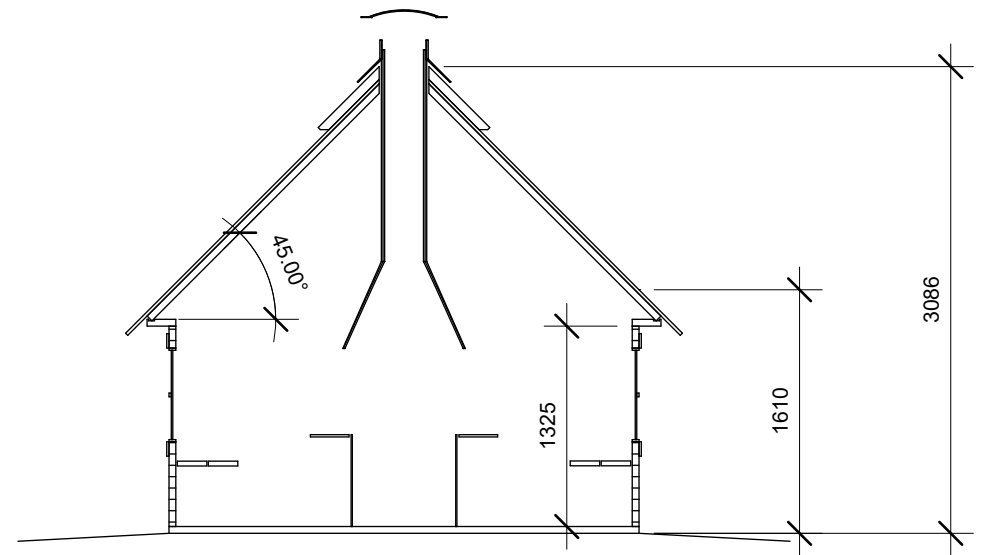

SCHAAL (1:50)

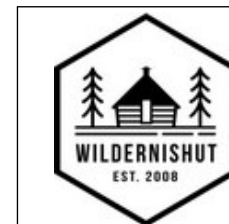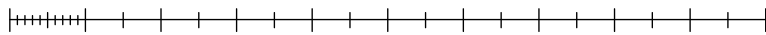

GRILLKOTA SELMA 9,2

TEKENINGEN

SCHAAL 1:100

DATUM 2024-06-13