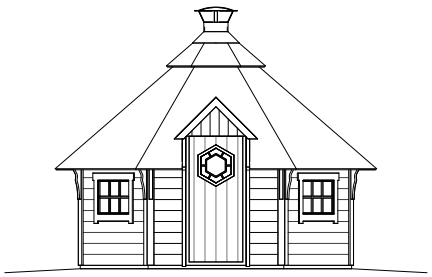

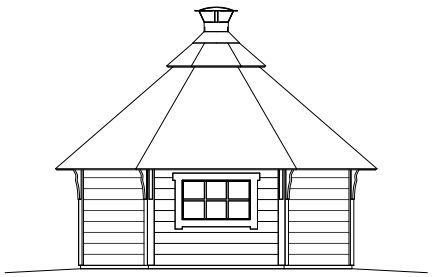

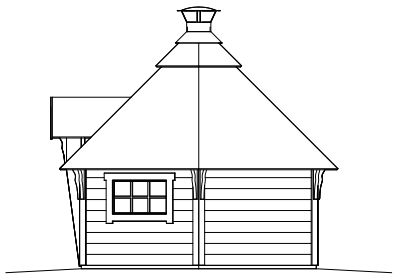

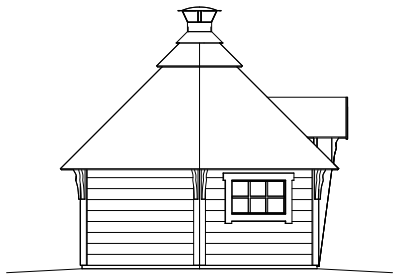

SCHAAL 1:100

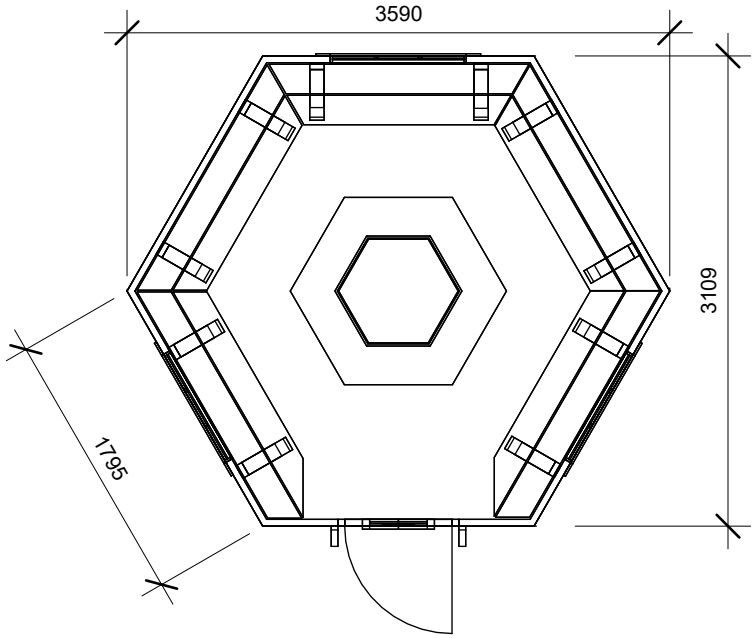


SCHAAL (1:50)

OPPERVLAKTE: 8,37 M²

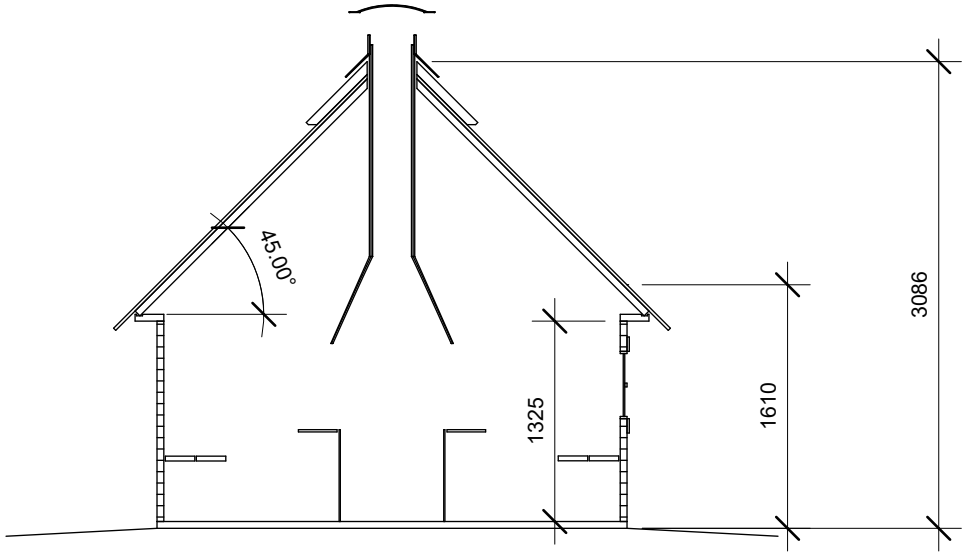


SCHAAL (1:50)

SCHAAL 1:100

METER

| | | |
|---|---|---|
| GRILLKOTA ELIN 9,2 | | TEKENINGEN |
| SCHAAL 1:100 | DATUM 2024-06-12 | |