

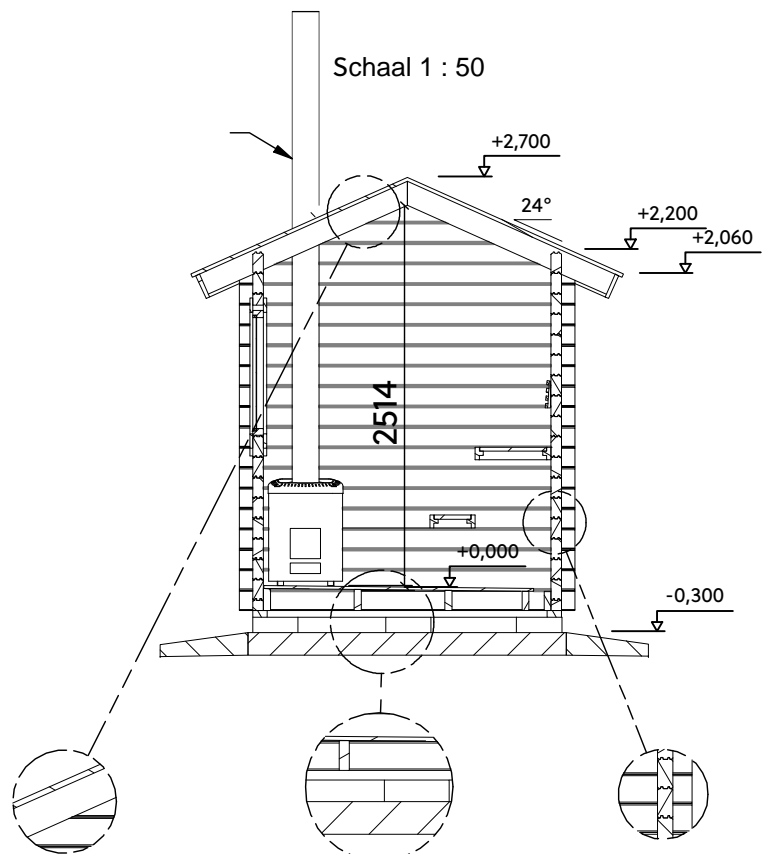
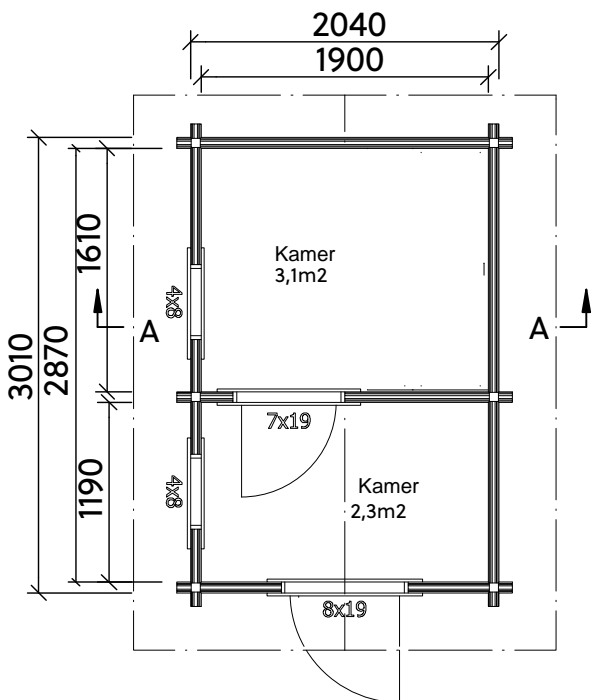
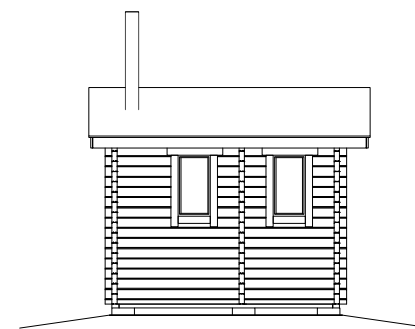
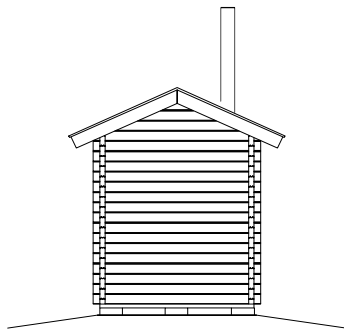


TEKENING schaal 1:100

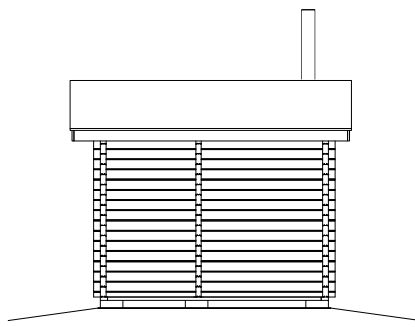

- dakshingles
- plank mes-groef 23x95
- dakrand 45x145cc750
- isolering 50 mm, finnfoam cellplast
- binnenplafondpaneel 15x95
- vloerplank mes-groef 21x95
- isolering 50 mm, finnfoam cellplast
- vloerbalken 45x145 cc600
- stapelbalken 70x145, Nordic Pine

Totaal gebruiksoppervlak 6.1 m²
 Volume 15.9 m³

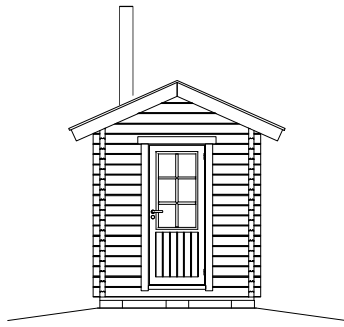