


TEKENING schaal 1:100




TEKENING schaal 1:50

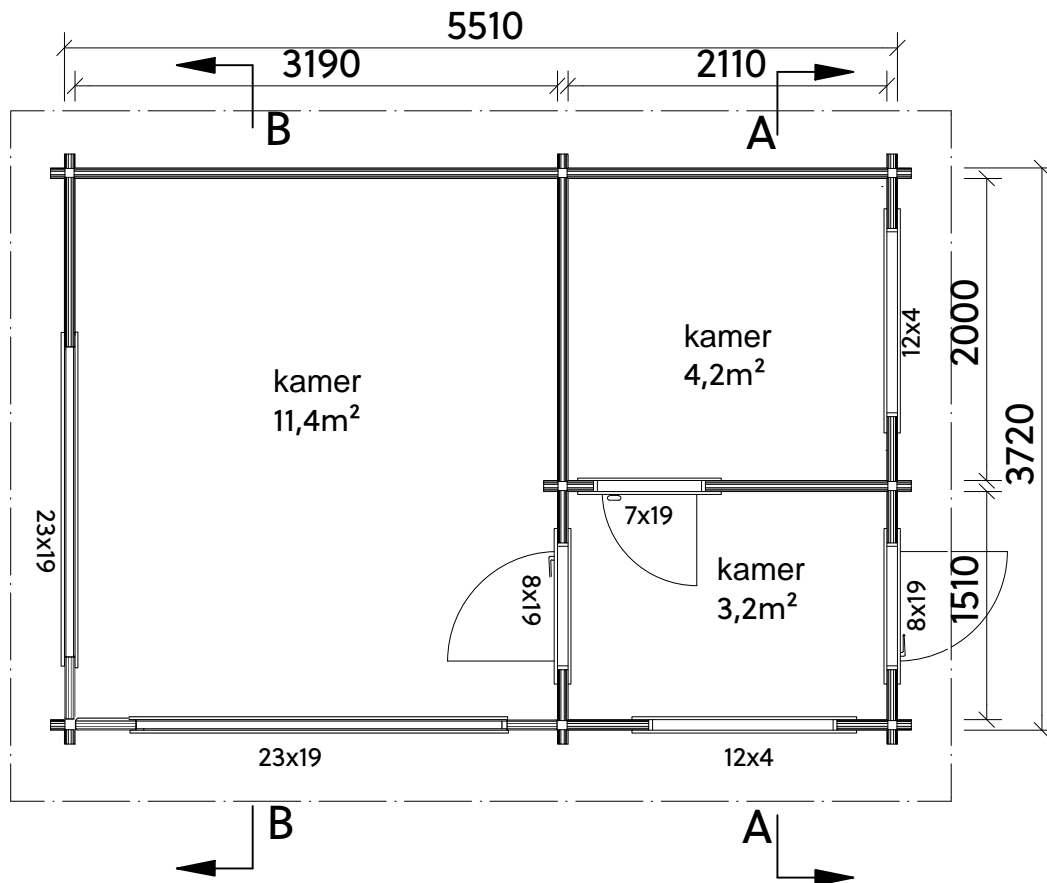

# SCHAAL


1 : 50

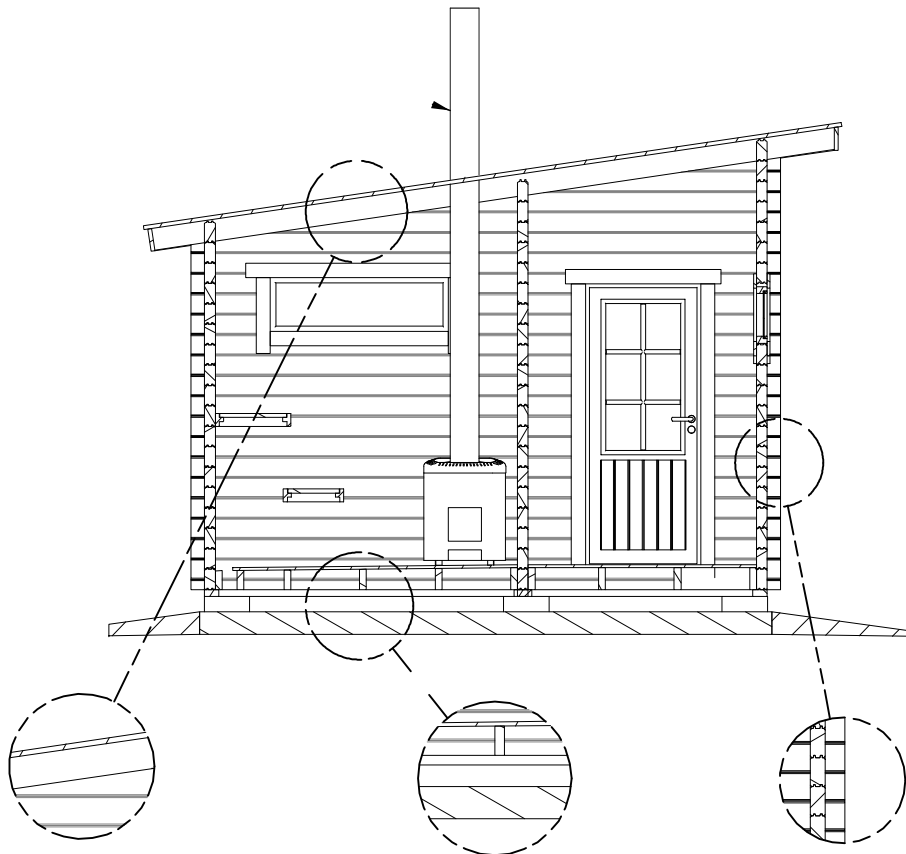

- dakshingles
- dakplanken mes-groef 23x95
- dakrand 45x145 cc890
- isolering 50 mm, finnfoam cellplast
- binnenplafondpaneel 15x95
- vloerplanken mes-groef 21x95
- isolering 50 mm, finnfoam cellplast
- vloerbalken 45x145 cc600
- stapelbalken 70x145, Nordic Pine

# SCHAAL

1 : 50

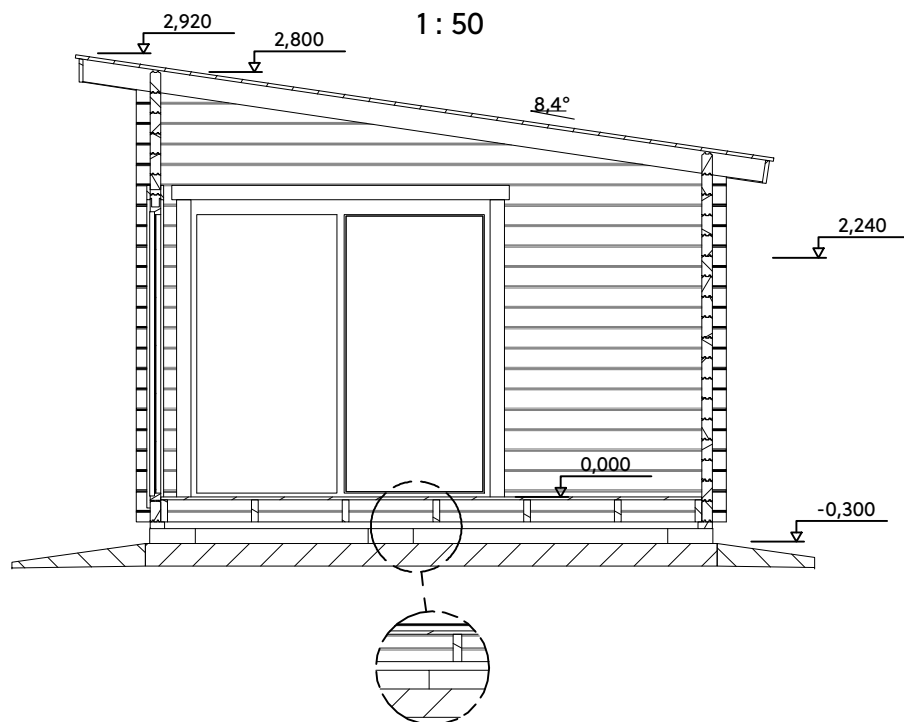

Totale gebruiksoppervlakte 20,5 m<sup>2</sup>  
Volume 55,3 m<sup>3</sup>