


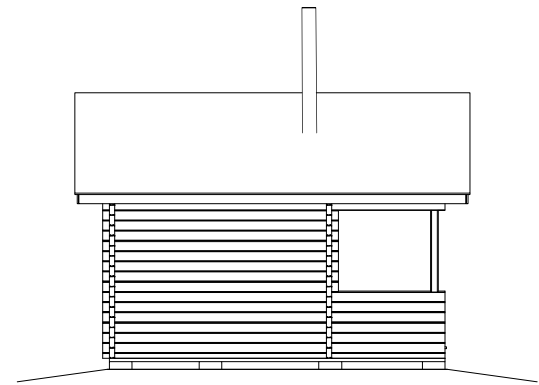
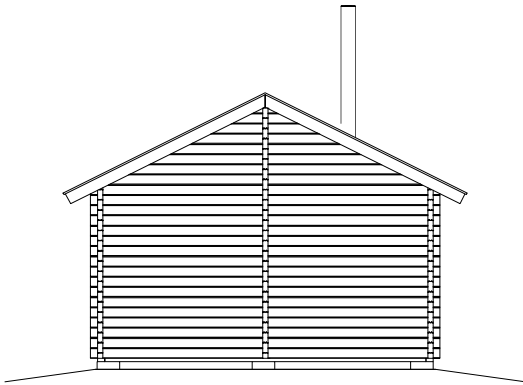
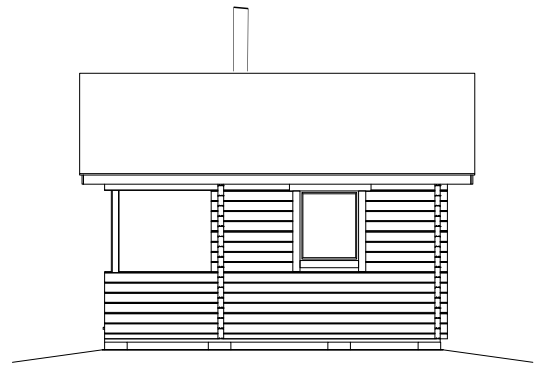


TEKENING SCHAAAL 1:100

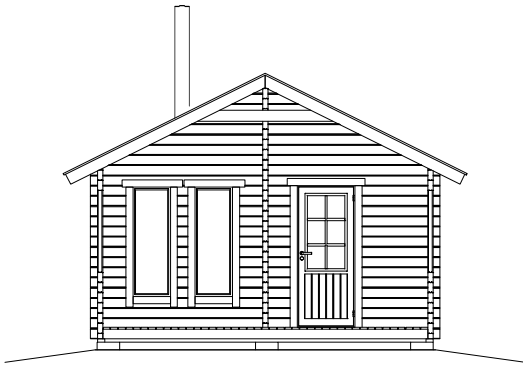

TEKENING SCHAAAL 1:50

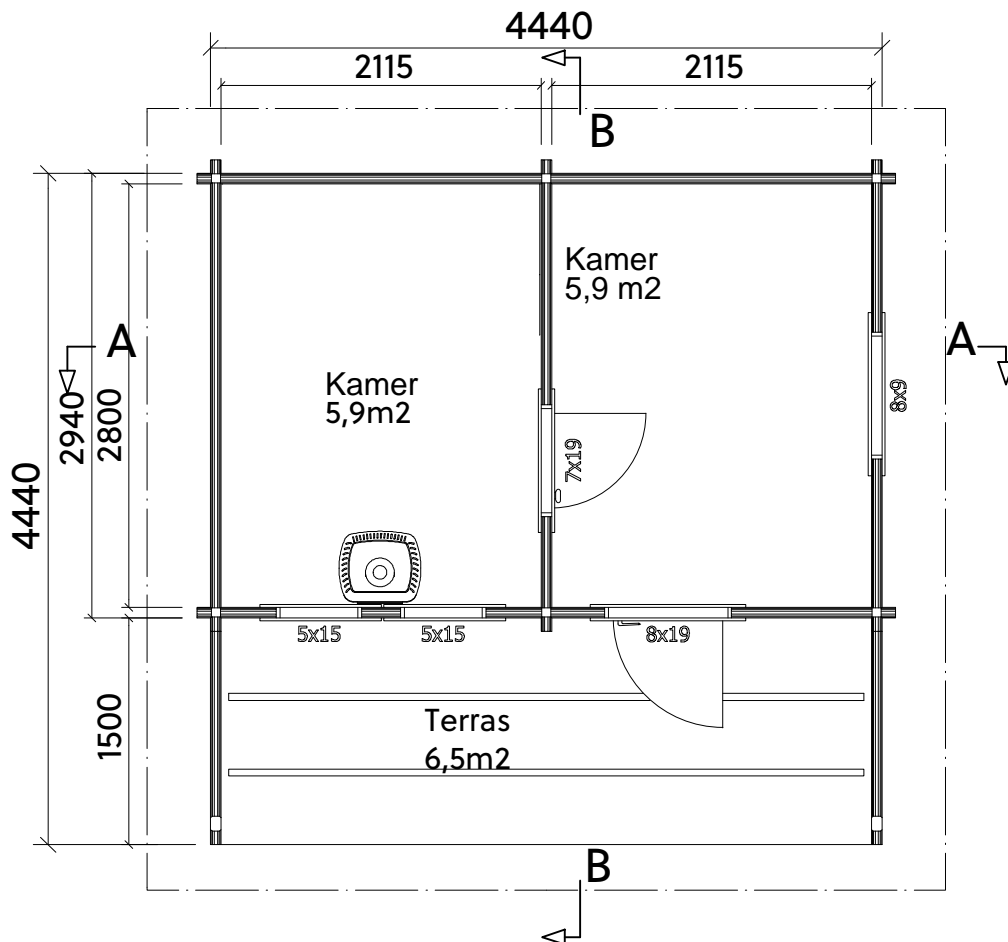


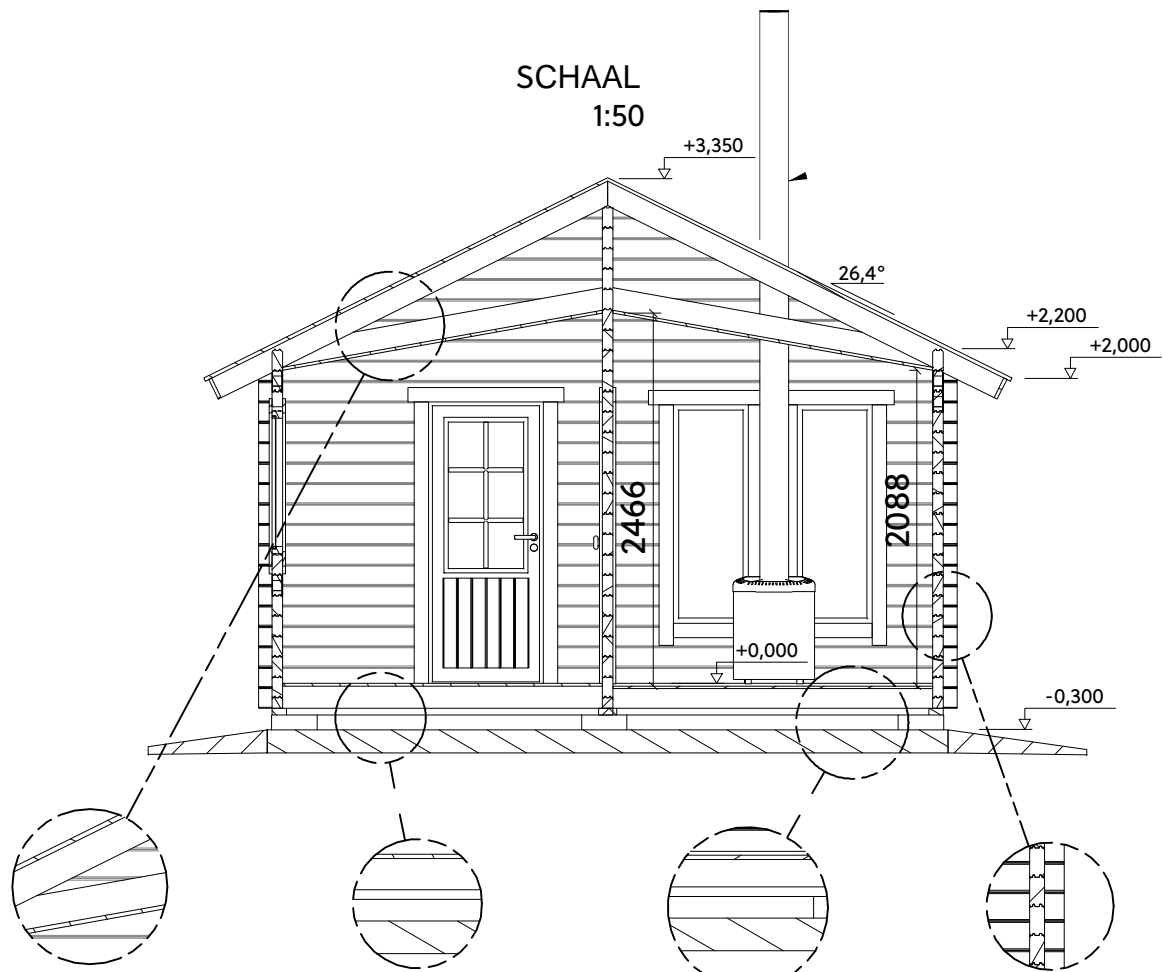

- dakshingles
- dakplanken mes-groef 23x95
- dakrand 45x145 cc890
- isolering 50 mm, finnfoam cellplast
- binnenplafondpaneel 15x95
- vloerplanken mes-groef 21x95
- isolering 50 mm, finnfoam cellplast
- vloerbalken 45x145 cc600
- stapelbalken 70x145, Nordic Pine

SCHAAL 1:50

Terraspaal 70x100

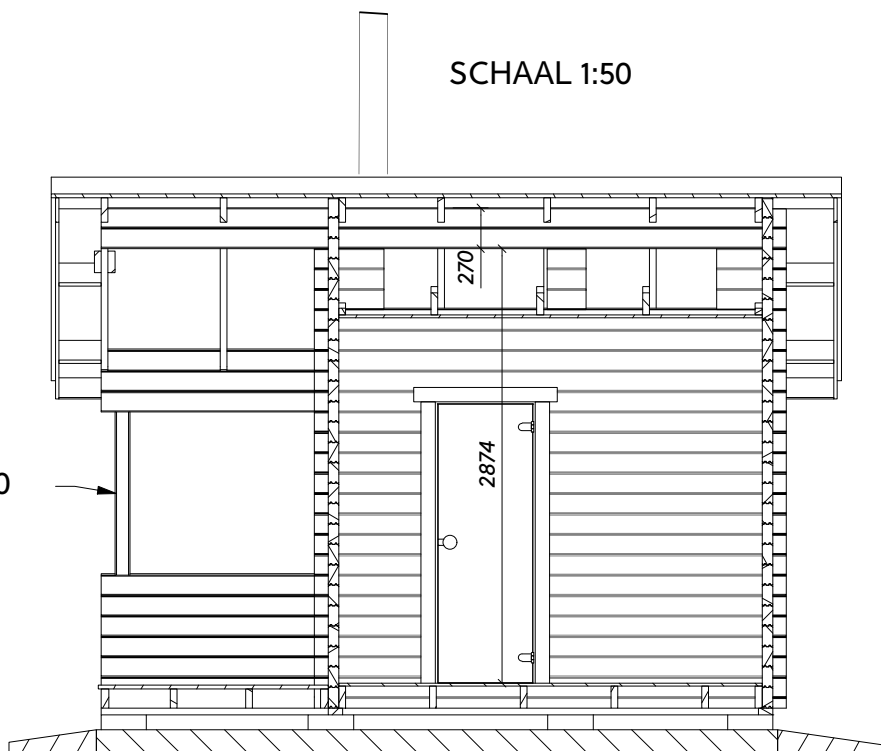

Totale gebruiksoppervlak 13 m²
Volume 32,3 m³



HILDA-13
11.11.2020